


Kellergeschoss - DHH 02
71.05 m²

Kellergeschoss - DHH 01
71.05 m²

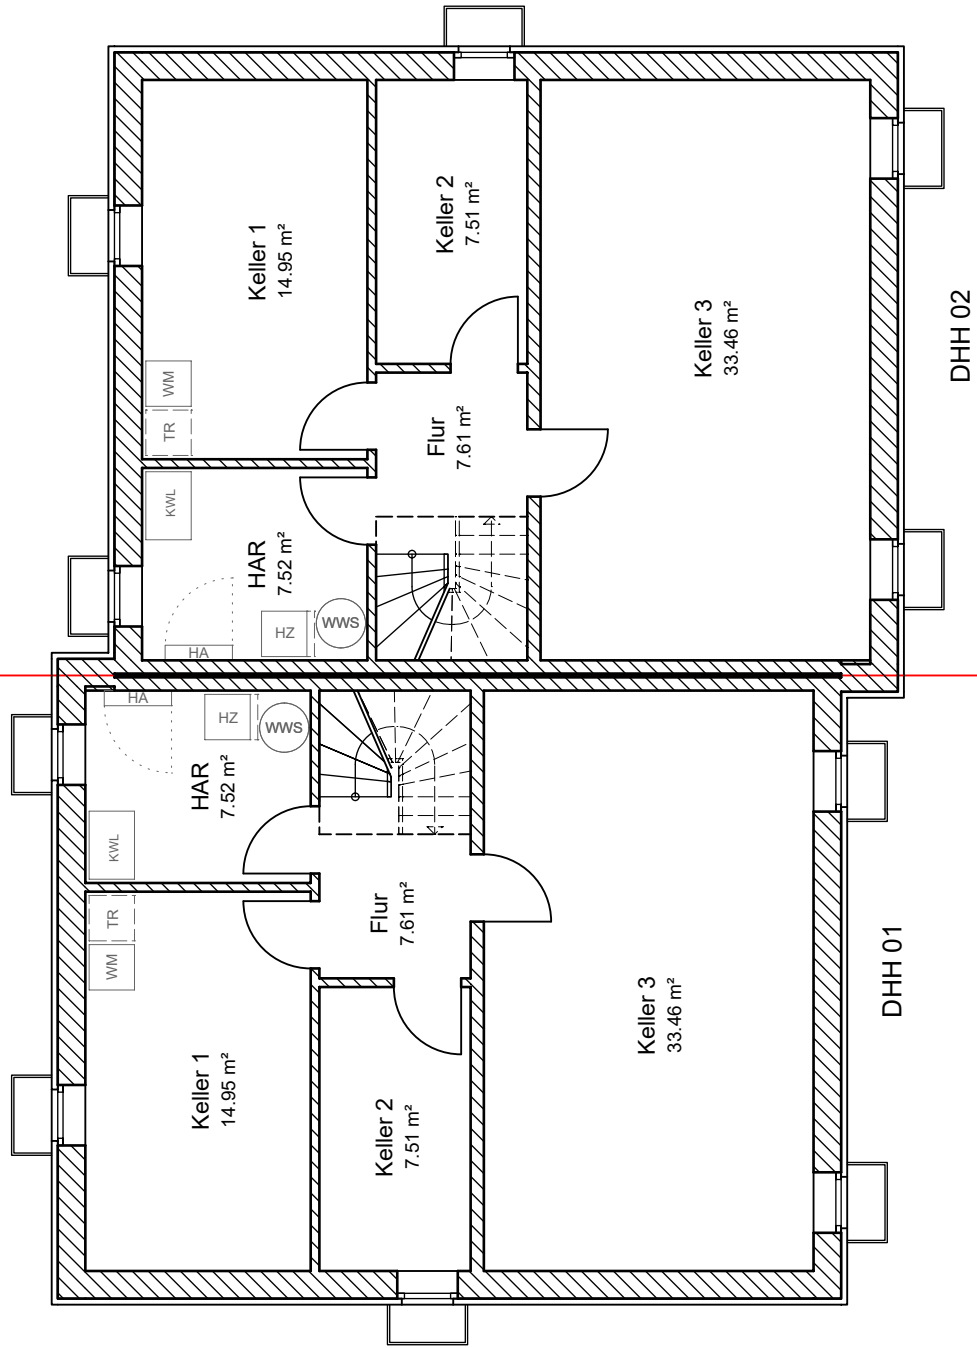

Objekt
Doppelhaus

Objektnummer
DH_SD_KG_G_1.50_Kellergeschoss



Christian Jöhnl
seit 1841




Bauunternehmen • Immobilienmanagement GmbH

Teichstraße 1, 24214 Gettorf

Alle Urheberrechte liegen bei der Fa. Chr. Jöhnl GmbH. Vervielfältigungen jeglicher Art sowie Weiterleitung an Dritte ist nur mit Genehmigung des Urhebers gestattet.

Erdgeschoss - DHH 01
67.56 m²

Erdgeschoss - DHH 02
66.32 m²

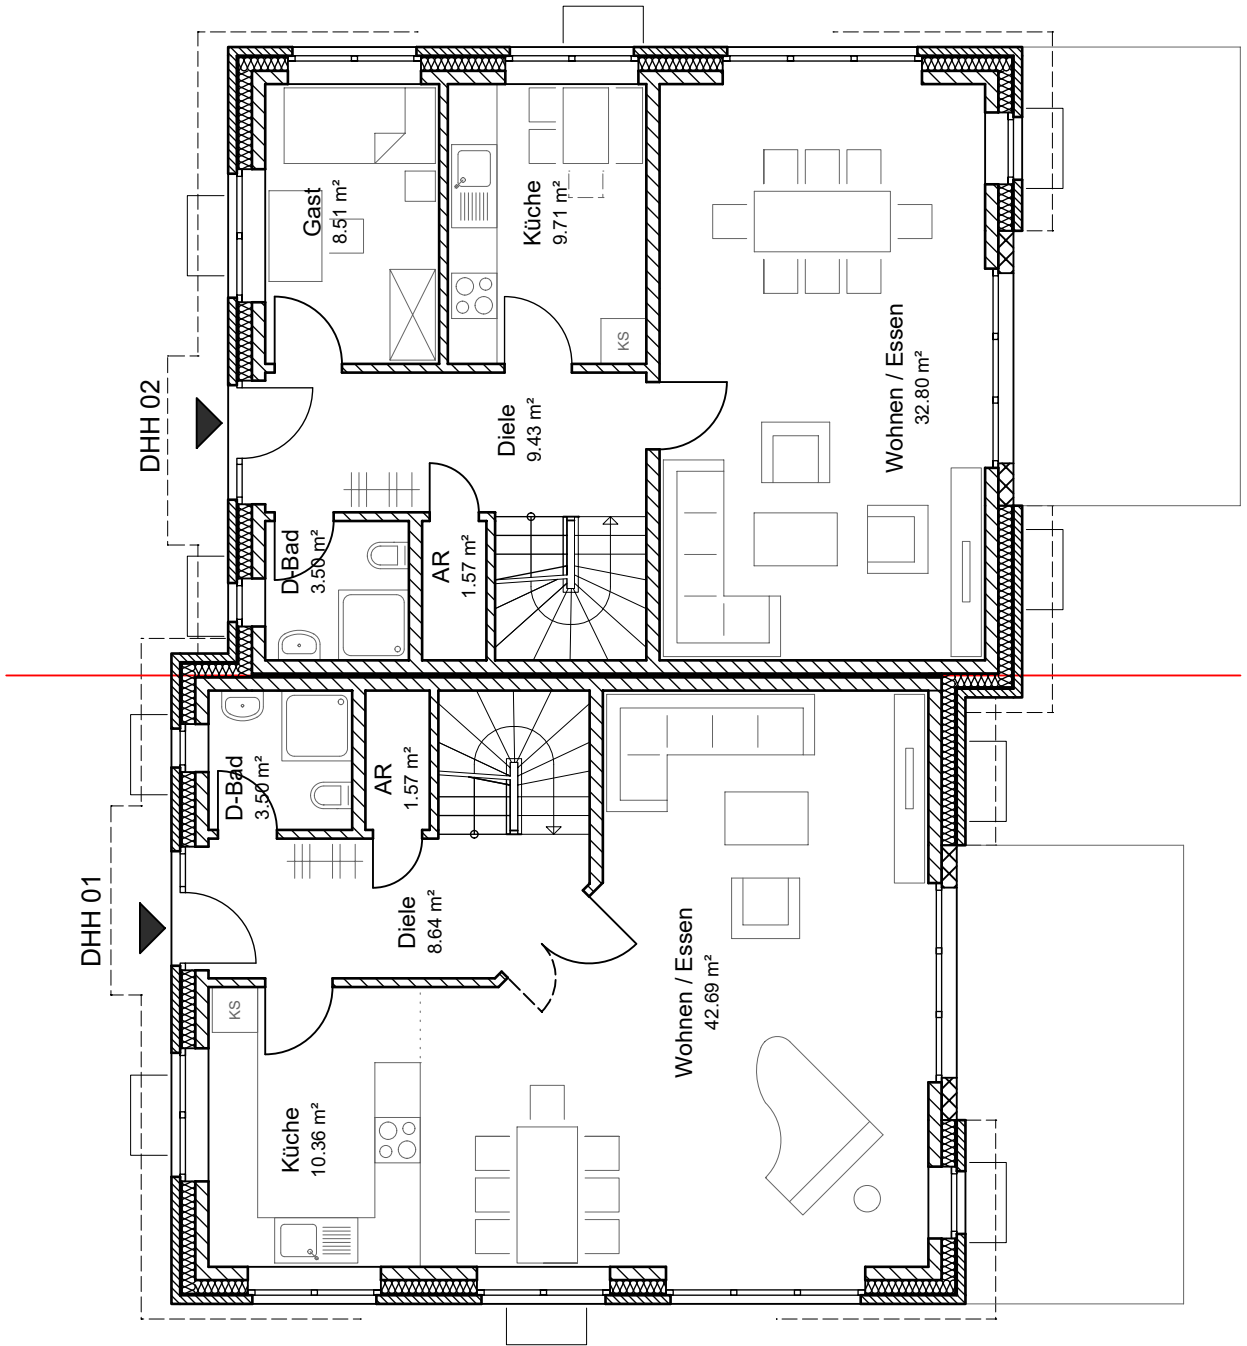

Objekt
Doppelhaus

Objektnummer
DH_SD_KG_G_1.50_Erdgeschoss




Christian Jöhnl
seit 1841



Bauunternehmen • Immobilienmanagement GmbH

Teichstraße 1, 24214 Gettorf

Alle Urheberrechte liegen bei der Fa. Chr. Jöhnl GmbH. Vervielfältigungen jeglicher Art sowie Weiterleitung an Dritte ist nur mit Genehmigung des Urhebers gestattet.

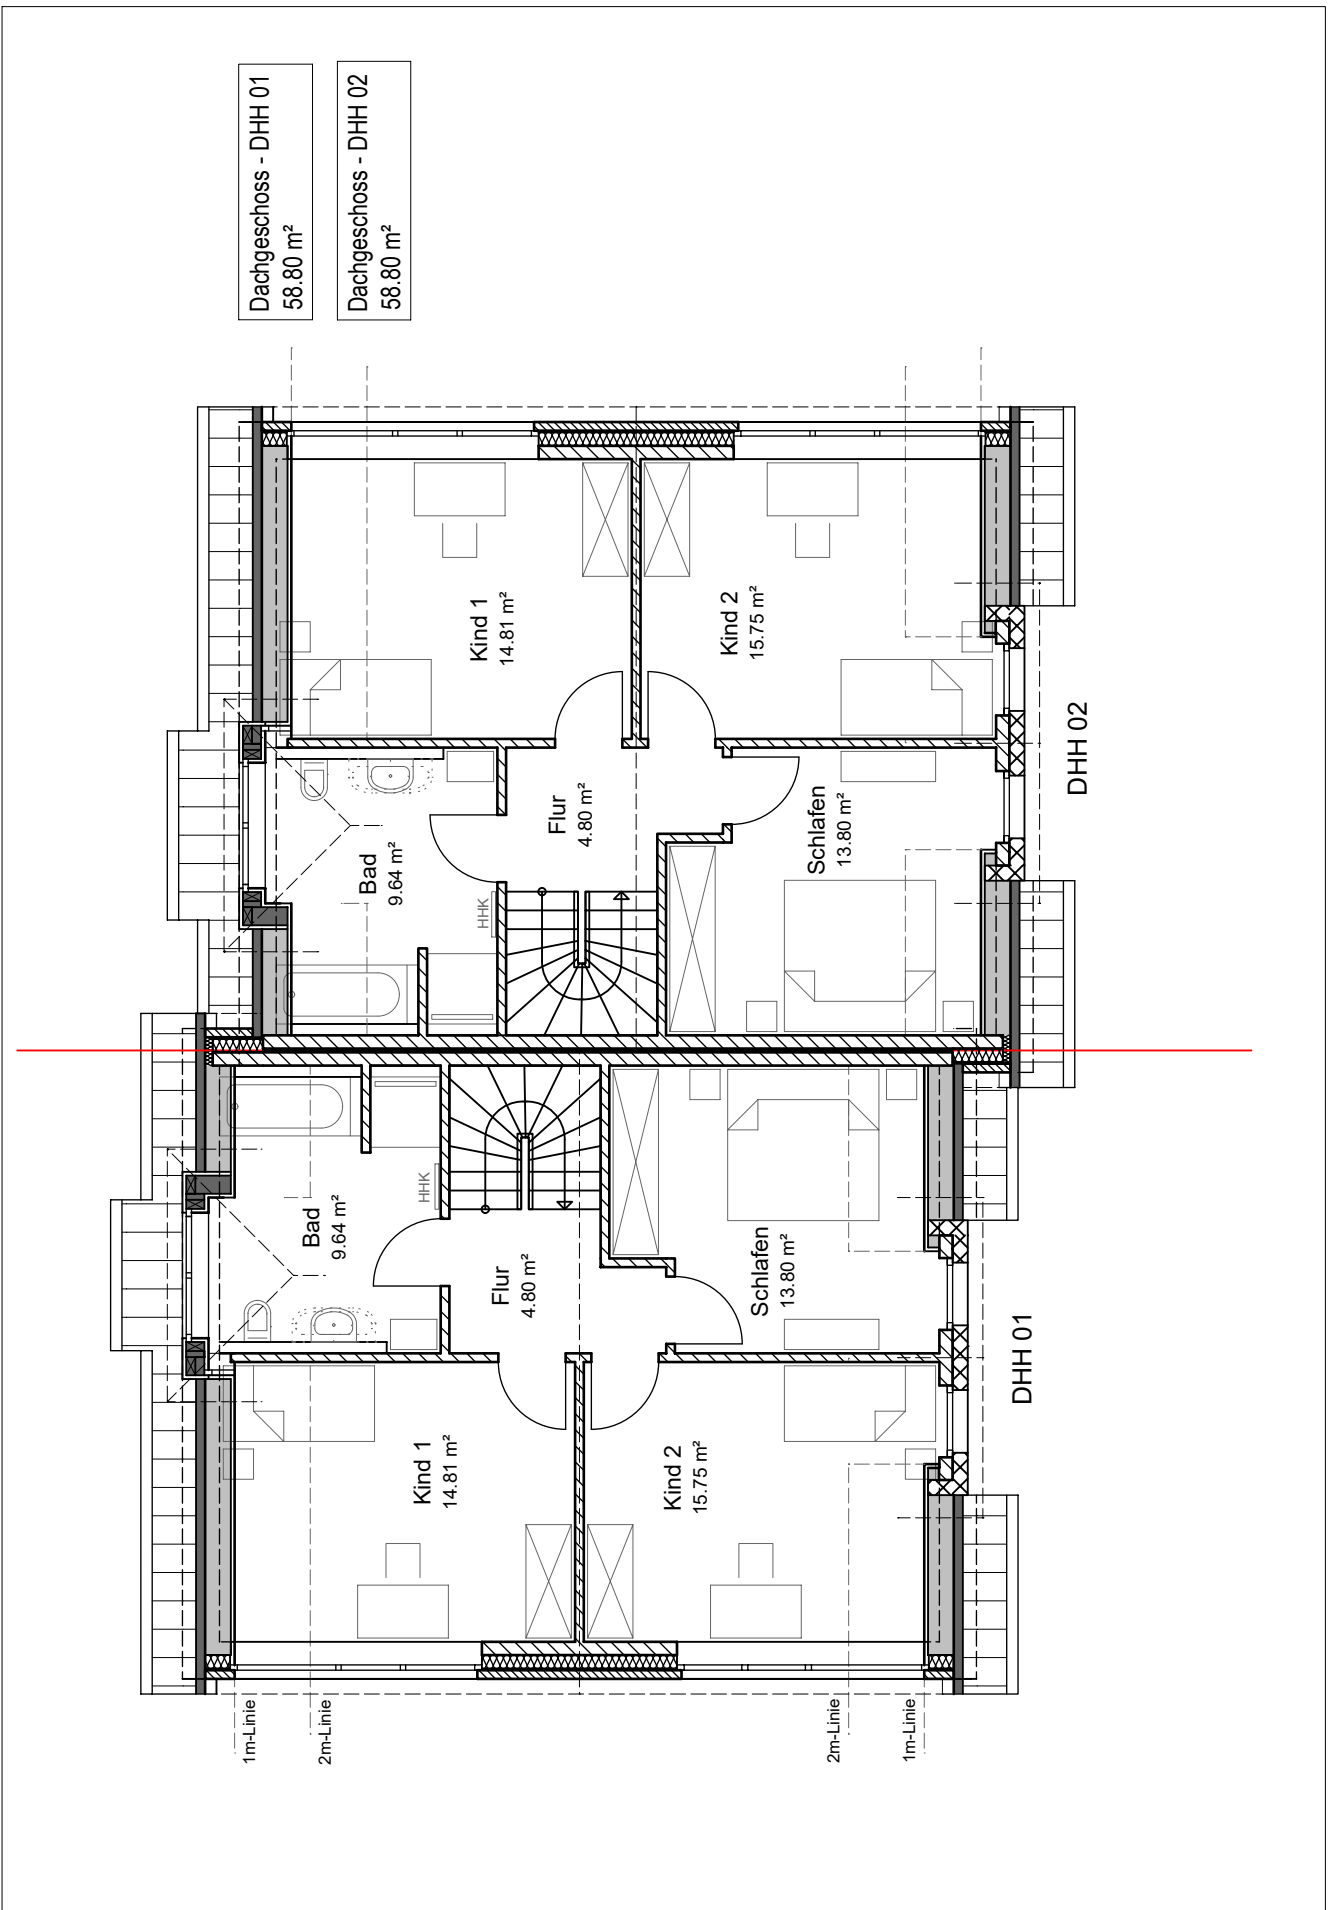

Objekt
Doppelhaus

Objektnummer
DH_SD_KG_G_1.50_Dachgeschoss




Christian Jöhnl
 seit 1841



Bauunternehmen • Immobilienmanagement GmbH

Teichstraße 1, 24214 Gettorf

Alle Urheberrechte liegen bei der Fa. Chr. Jöhnl GmbH. Vervielfältigungen jeglicher Art sowie Weiterleitung an Dritte ist nur mit Genehmigung des Urhebers gestattet.

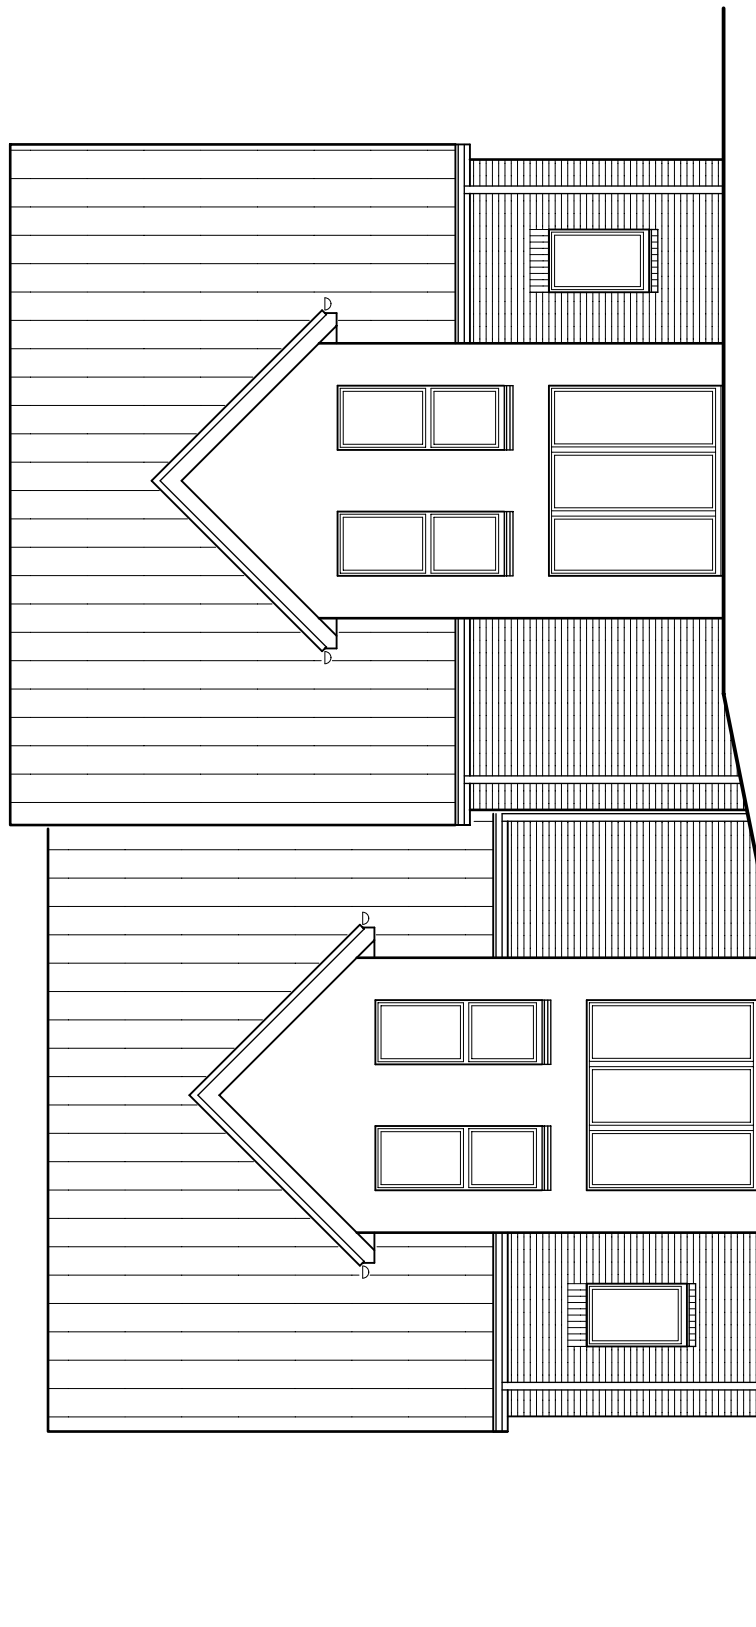

Objekt
Doppelhaus

Objektnummer
DH_SD_KG_G_1.50_Ansicht



Christian Jöhnl
seit 1841



Bauunternehmen • Immobilienmanagement GmbH

Teichstraße 1, 24214 Gettorf

Alle Urheberrechte liegen bei der Fa. Chr. Jöhnl GmbH. Vervielfältigungen jeglicher Art sowie Weiterleitung an Dritte ist nur mit Genehmigung des Urhebers gestattet.